

Відомість дорожніх знаків


Номер згідно з ДСТУ 4100-2021		Кількість	
		Типорозміру I	II
	1.39	1	-
	2.1	3	-
	2.2	1	-
	3.21	1	-
	3.25	1	-
	3.29	1	-
	3.34	7	-
	3.38	1	-
	3.39	1	-
	4.4	1	-
	4.5	1	-
	5.38.1	2	-
	5.38.2	2	-
	5.42.1	4	-
	5.42.1	5	-
	5.70	1	-
	7.2.1	1	-
	7.2.4	6	-
	7.3.1	2	-
	7.3.2	2	-
	7.14	2	-

Відомість дорожньої розмітки

Номер згідно з ДСТУ 2587-2021	Довжина м	Кількість місць	Площа кольору, м²	
			Білого	Жовтого
1.1 (b=0.10)	99	-	9.9	-
1.2 (b=0.10)	137	-	13.7	-
1.7 (b=0.10)	104	-	5.2	-
1.11 (b=0.10)	29	-	1.5	-
1.10.3 (b=0.10)	14.0	-	-	14.0
1.14.1	-	3	30.3	-
1.16.1	-	5	94.8	-
1.34	377	-	37.7	-
1.35	-	5	6.0	-

Відомість огороження

Назва згідно з ДСТУ 8751	Довжина	Кількість
Дорожнє огороження 11ДО-S-2,128/1.3	40	-
Стовпчики обмежувальні СО-П-0.8	-	79

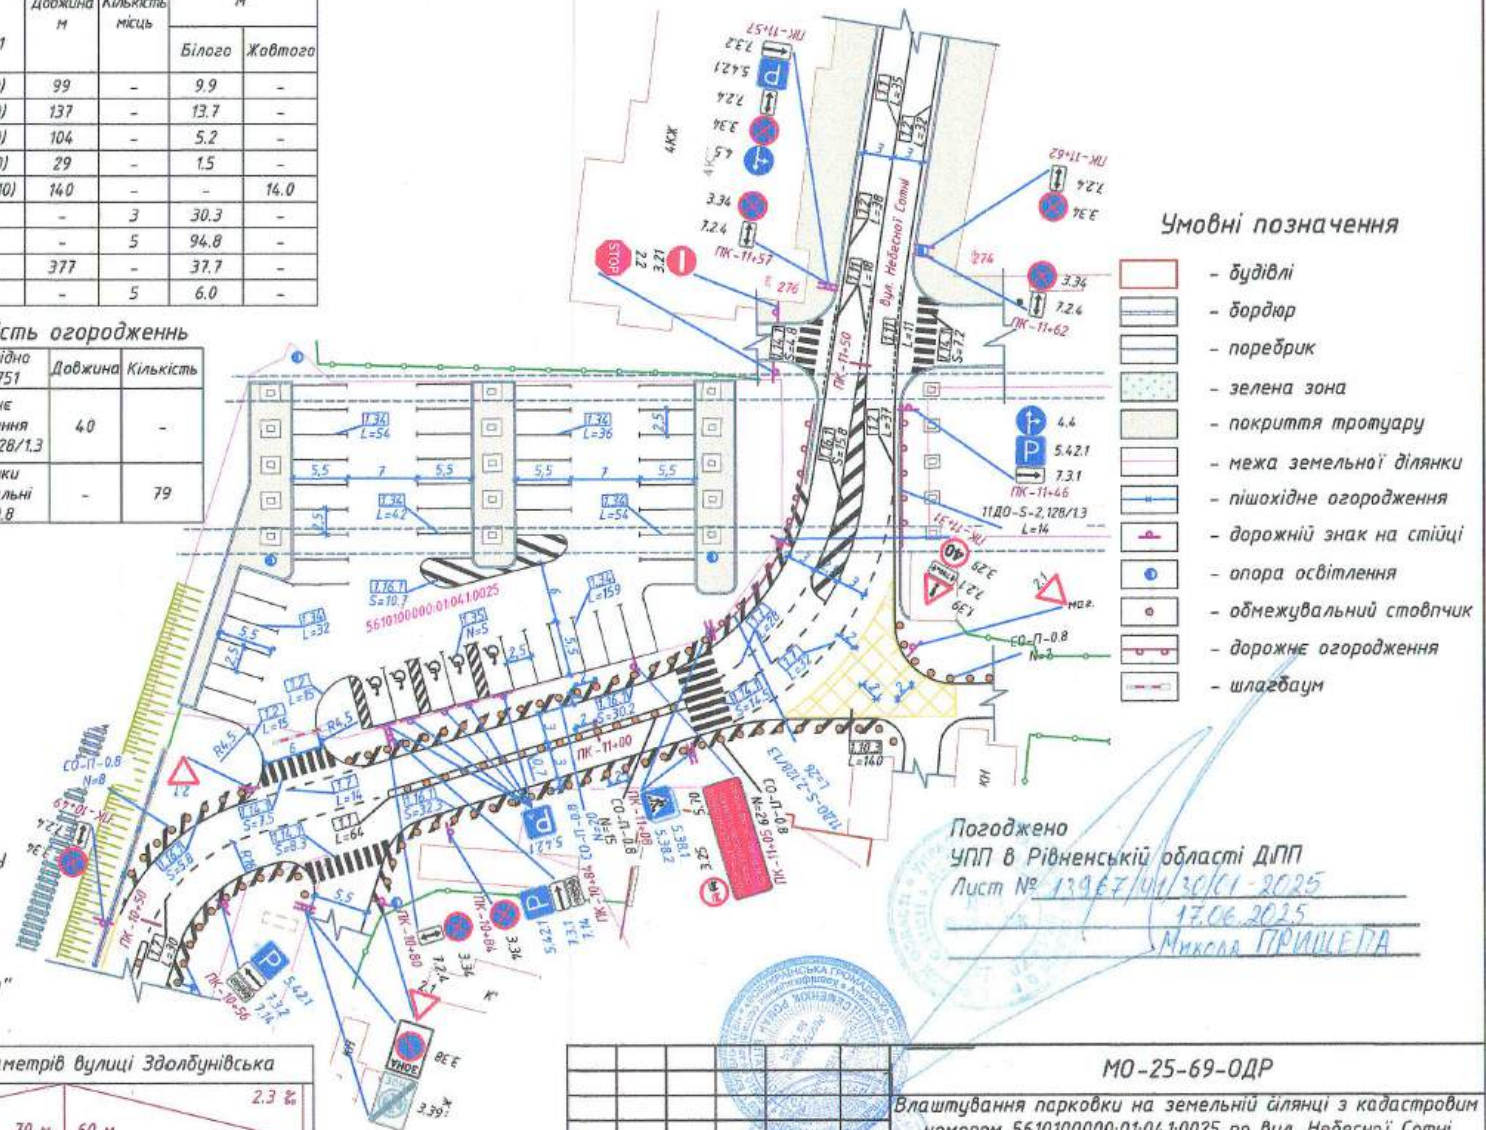Схема організації дорожнього руху
М 1:500

Примітка:

1. Розміри в метрах.
2. Проектні ТЗР позначені синім кольором.
3. Установку дорожніх знаків і нанесення розмітки виконувати відповідно до типових проектних рішень з дотриманням вимог ДСТУ 3587-2022, ДСТУ 4100-2021 і ДСТУ 2587-2021.
4. Пікетажна розбивка вулиці Золобунівська прив'язана до погодженого проекту "Схема організації дорожнього руху на тимчасовому проїзді біля вулиці Золобунівська в м. Рівному".

Погоджено

УП в Рівненській області ДГП

Лист № 13967/01/30/01-2025

17.06.2025

Михайло ПРИЩЕДА

Лінійний графік основних геометричних параметрів вулиці Золобунівська

Поздовжній похил, %	10.2 %	2.3 %
L похилу, м	70 м	60 м
R кривої в плані, м	R=16, L=13	R=25, L=28
L кривої, м		
Кілометрові знаки та межі елементів (від знаку), м	ПК-10+50	ПК-10+60
	ПК-11+00	ПК-11+07
	ПК-11+20	ПК-11+35
	ПК-11+50	ПК-11+80
Ширина а/б покриття	зліва	4.0 м
та тротуару	справа	4.0 м

МО-25-69-ОДР

Влаштування парковки на земельній ділянці з кадастровим номером 5610100000:01:04:1:0025 по вул. Небесної Сотні в м. Рівному (Коригування)

Зм.	Кіл-ть	Арк. № док.	Підпис	Дата	Замовник:	Стадія	Аркуш	Аркушів
Розробив	Музика О. С.			2025	Комітет Рівненської шляхо-експлуатаційної управління автомобільних доріг	РП	3	4
ГП	Семенак Р. В.			2025				
ФОП	Музика О. С.			2025				

Схема ОДР
М 1:500ФОП Музика О. С.
Рівне 2025

Схема організації дорожнього руху М 1:500

Відомість дорожніх знаків

Номер згідно з ДСТУ 4100-2021		Кількість Типорозміру	
		I	II
▲	1.39	1	-
▼	2.1	2	-
STOP	2.2	1	-
—	3.21	3	-
—	3.25	1	-
40	3.29	1	-
10	3.31	1	-
3.34	4	-	-
4.2	1	-	-
4.4	1	-	-
4.5	2	-	-
5.38.1	2	-	-
5.38.2	2	-	-
5.42.1	3	-	-
5.42.1	4	-	-
5.70	1	-	-
7.2.1	1	-	-
7.2.4	4	-	-
7.3.1	1	-	-
7.3.2	2	-	-
7.14	1	-	-

УМОВНІ ПОЗНАЧЕННЯ

—	перехресток	—	опора зв'язку
—	бордюр	—	паркан (сітка)
—	понижений бордюр	—	паркан (металевий)
—	покриття тротуару	—	паркан (бетонний)
КЖ	будівлі	—	дорожнє огороження
—	дорожній знак на стійці	—	стовпчик обмежувальний
—	межі земельної ділянки	—	опора освітлення

Відомість дорожньої розмітки


Номер згідно з ДСТУ 2587-2021	Довжина м	Кількість місць	Площа кольору, м ²	
			Білого	Жовтого
Горизонтальна розмітка				
1.1 (b=0.10)	72	-	7.2	-
1.2 (b=0.10)	107	-	10.7	-
1.7 (b=0.10)	60	-	3.0	-
1.11 (b=0.10)	29	-	1.5	-
1.10.3 (b=0.10)	140	-	-	14.0
1.14.1	-	3	25.5	-
1.16.1	-	-	99.4	-
1.18	-	1	0.87	-
1.34	198	-	19.8	-
1.35	-	3	1.8	-

Відомість огорожень

Назва згідно ДСТУ 8751	Довжина	Кількість
Дорожнє огороження ПДО-С-2,128/13	40	-
Стовпчики обмежувальні СО-П-0.8	-	4:8

Примітка:

- Розміри в метрах.
- Проектні ТЗР позначені синім кольором.
- Установку дорожніх знаків і нанесення розмітки виконувати відповідно до типових проектних рішень з дотриманням вимог ДСТУ 3587-2022, ДСТУ 4100-2021 і ДСТУ 2587-2021.
- Пікетажна розбивка вулиці Здобуницька прив'язана до погодженого проекту "Схема організації дорожнього руху на тимчасовому проїзді діля вулиці Здобуницька в м. Рівному".

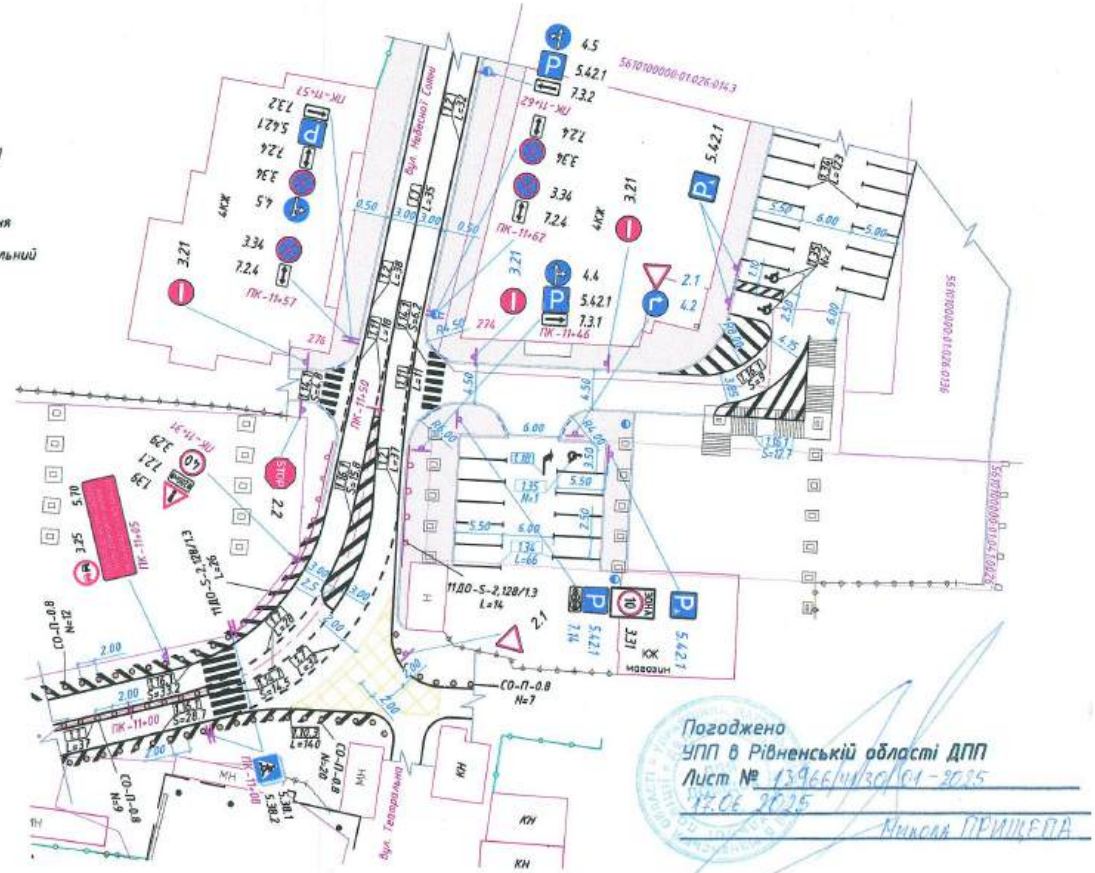

Лінійний графік основних геометричних параметрів вулиці Небесної саїні

Поздовжній похил, %	10.2 %	2.3 %
L похилу, м	39 м	60 м
R кривої в плані, м	R=25, L=28	
L кривої, м	L=28	
Кілометрові знаки та межі елементів (від знаку), м	ПК-10+37	ПК-11+00
Ширина а/б покриття та тротуару	зліва	справа
	4.0 м	4.0 м

МО-25-70-ОДР

Влаштування парковки на земельній ділянці з кадастровим номером 5610100000:01:04:10026 по вул. Небесної Сатні в м. Рівному (Користування)

Замовник:	Стадія	Аркуш	Аркушів
Комунальне Рівненське шляхово-експлуатаційне управління автомобільних доріг	РП	3	4

Схема ОДР
М 1:500

ФОП Музика О. С.
Рівне 2025